


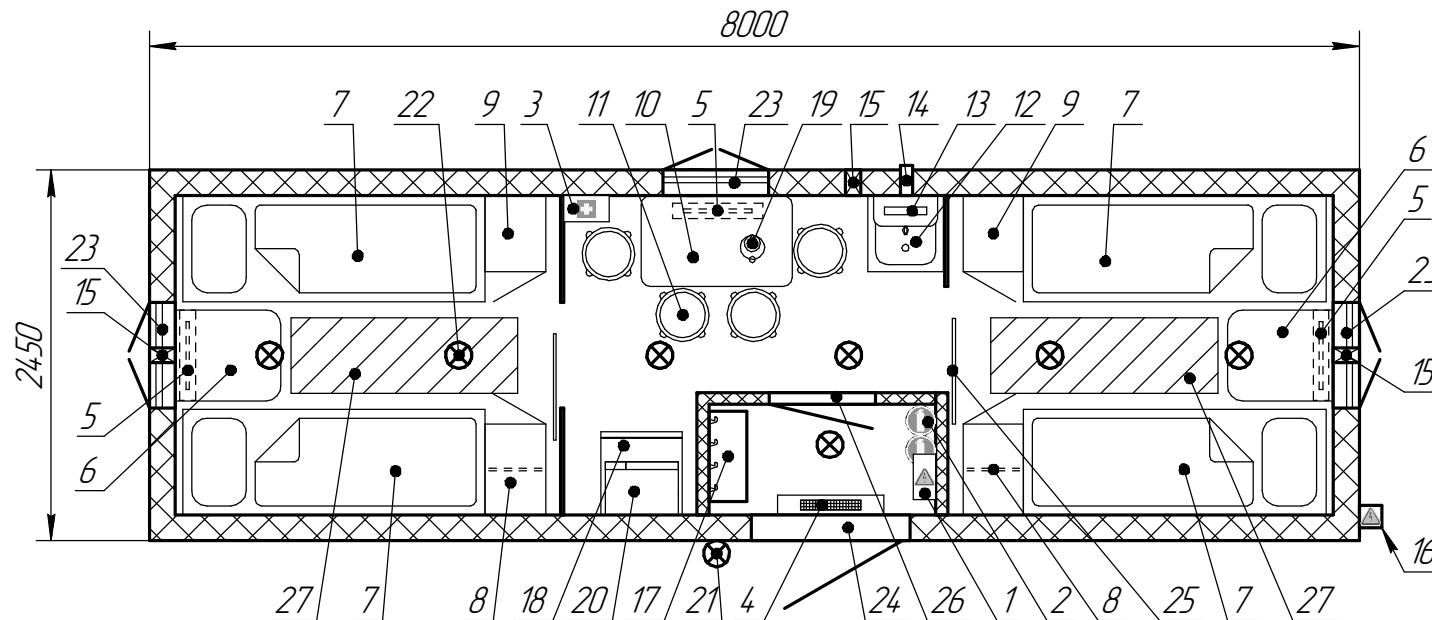

1. Щит управления – 1 шт.
2. Огнетушитель ОП-4(з), металл. кронштейн – 2 шт.
3. Ящик для аптечки – 1 шт.
4. Тепловая завеса 2 кВт – 1 шт.
5. Эл. конвектор Hinkel 1,5 кВт – 3 шт.
6. Стол консольный /ДСП 700х600х750мм (ДхШхВ) – 2 шт.
7. Кровать двухъярусная с рундуком 2000х700мм (напольная решетка в рундуках) – 4 шт.
8. Шкаф со штангой /ДСП 400х600х1700мм (ШхГхВ) – 2 шт.
9. Шкаф-пенал с полками /ДСП 400х500х1700мм (ШхГхВ) – 2 шт.
10. Стол одетый постформинг 1000х600х750 (ДхШхВ) – 1 шт.
11. Табурет – 4 шт.
12. Мойка (из нержавеющей стали) на металл. подставке 500х500х850 мм (ДхШхВ) – 1 шт.
13. Умывальник с эл. нагревом ЭВ50, 17 л, пластик – 1 шт.
14. Патрубок вывода канализации d50 мм (выход в стену), с эл. обогревом – 1 шт.
15. Вентилятор канальный d125 мм, вытяжной, с мех. жалюзи – 3 шт.

16. Электропровод (ССИ 525) с металлическим кожухом – 1 шт.
 17. Вешалка с полкой /ДСП 600х250 мм – 1 шт.
 - Холодильник двухкамерный, общим объемом не менее 180 л – 1 шт.
 18. Эл. чайник 1,7 л – 1 шт.
 19. Печь СВЧ 20 л – 1 шт.
 20. Светильник наружный светодиодный, IP65 – 1 шт.
 21. Светильник светодиодный 15 Вт – 7 шт.
 22. Окно пластиковое с 3-х камерным стеклопакетом 700х800(н) мм, с поворот-откидным механизмом, москитной сеткой, горизонтальными жалюзи и металл. ставнями – 3 шт.
 23. Дверь входная 1050х2050 мм, металлическая, утепленная, запирающие ригели, врезной замок – 1 шт.
 24. Дверь раздвижная /ДСП 700 мм – 2 шт.
 25. Дверь тамбурная ДПГ 700 мм – 1 шт.
 26. Теплый пол (Вывод кабеля на h800 мм) – 2 шт.
- Аптечка – 1 шт.
 – Козырек над дверью 600х1250 мм, складной – 1 шт.
 – Автоматическая пожарная сигнализация.