


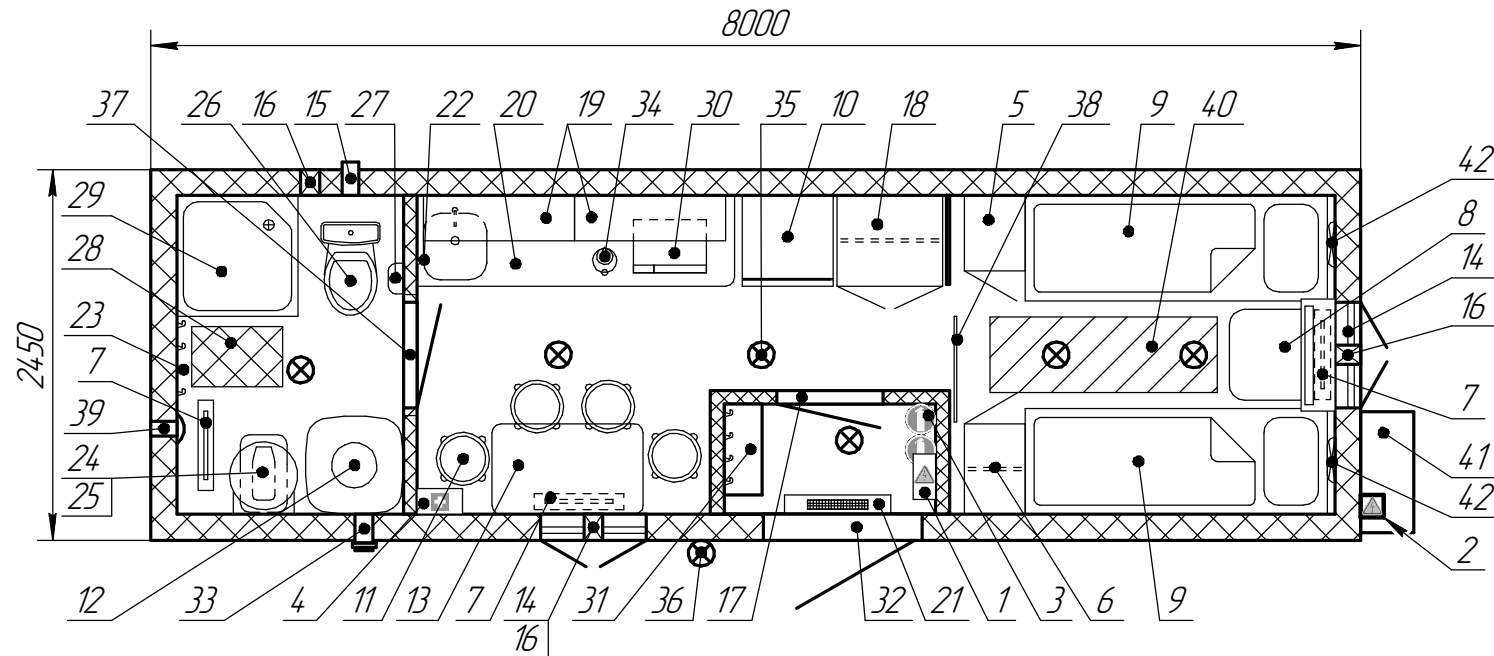

1. Электрицит – 1 шт.
 2. Электропровод СИП 525 с защитным кожухом – 1 шт.
 3. Огнетушитель ОП-4(з), металл. кронштейн – 2 шт.
 4. Ящик для аптечки – 1 шт.
 5. Шкаф для одежды 400х500х1700 мм (ШхГхВ), 4 полки – 1 шт.
 6. Шкаф для одежды 400х600х1700 мм (ШхГхВ), со штангой – 1 шт.
 7. Эл. конвектор напольный Hinkel 1,5 кВт – 3 шт.
 8. Стол консольный 700х600х750 мм (ДхШхВ) – 1 шт.
 9. Кровать двухъярусная с ручником 2000х700 мм (напольная, решетка в ручнике) – 2 шт.
 10. Холодильник двухкамерный h 1700 мм – 1 шт.
 11. Табурет – 4 шт.
 12. Бак для воды пластиковый, объем 500 л. (650х650х1500 мм ДхШхВ) на металл. поддоне – 1 шт.
 13. Стол обеденный 1000х600х750 мм (ДхШхВ)
 14. Окно пластиковое с 3-х камерным стеклопакетом 700х800(н) мм, с поворот-откидным механизмом, москитной сеткой, горизонтальными жалюзи и металл. ставнями – 2 шт.
 15. Патрубок вывода канализации d110 мм (выход в стену) с эл. обогревом – 1 шт.
 16. Вентилятор канальный d125 мм, вытяжной, с мех. жалюзи – 3 шт.
 17. Дверь тамбурная распашная ДПГ 700 мм – 1 шт.
 18. Шкаф для одежды, ЛДСП, 600х700х1700 мм (ШхГхВ), со штангой – 1 шт.
 19. Полка навесная 1000х300х430 мм (ШхГхВ) – 2 шт.
 20. Стол-пюмпа (2100х600х850 мм ШхГхВ) с мойкой (из нерж. стали) и смесителем – 1 шт.
 21. Тепловая завеса, 2 кВт. – 1 шт.
 22. Крючок – 1 шт.
 23. Металлический крючок – 4 шт.
 24. Насосная станция 0,6 кВт – 1 шт.
 25. Водонагреватель накопительный, 100 л, на металл. подставке – 1 шт.
 26. Унитаз компакт – 1 шт.
 27. Кронштейн для туалетной бумаги – 1 шт.
 28. Резиновый коврик для душа – 1 шт.
 29. Поддон душевой эмалированный 800х800 мм, штора, смеситель – 1 шт.
 30. Печь СВЧ, 20 л. – 1 шт.
 31. Вешалка для одежды с полкой для головных уборов 600х250 мм – 1 шт.
 32. Дверь входная 1050х2050 мм, металлическая, утепленная, запирающие ригели, врезной замок – 1 шт.
 33. Патрубок для залива воды муфта ГМ-50 – 1 шт.
 34. Эл. чайник 1,7 л. – 1 шт.
 35. Светильник светодиодный 15Вт – 6 шт.
 36. Светильник наружный светодиодный, IP65 – 1 шт.
 37. Дверь межкомнатная распашная ПВХ 700 мм – 1 шт.
 38. Дверь межкомнатная раздвижная ЛДСП 700 мм – 1 шт.
 39. Анемостат приточный (370 мм от пола до центра) – 1 шт.
 40. Теплый пол (Вывод кабеля на h800 мм) – 1 шт.
 41. Кондиционер сплит-система (BTU 7) – 1 шт.
 42. Светильник индивидуальный светодиодный – 4 шт.
- Аптечка – 1 шт.
 – Козырек над дверью 600х1250 мм, складной – 1 шт.
 – Автоматическая пожарная сигнализация.