


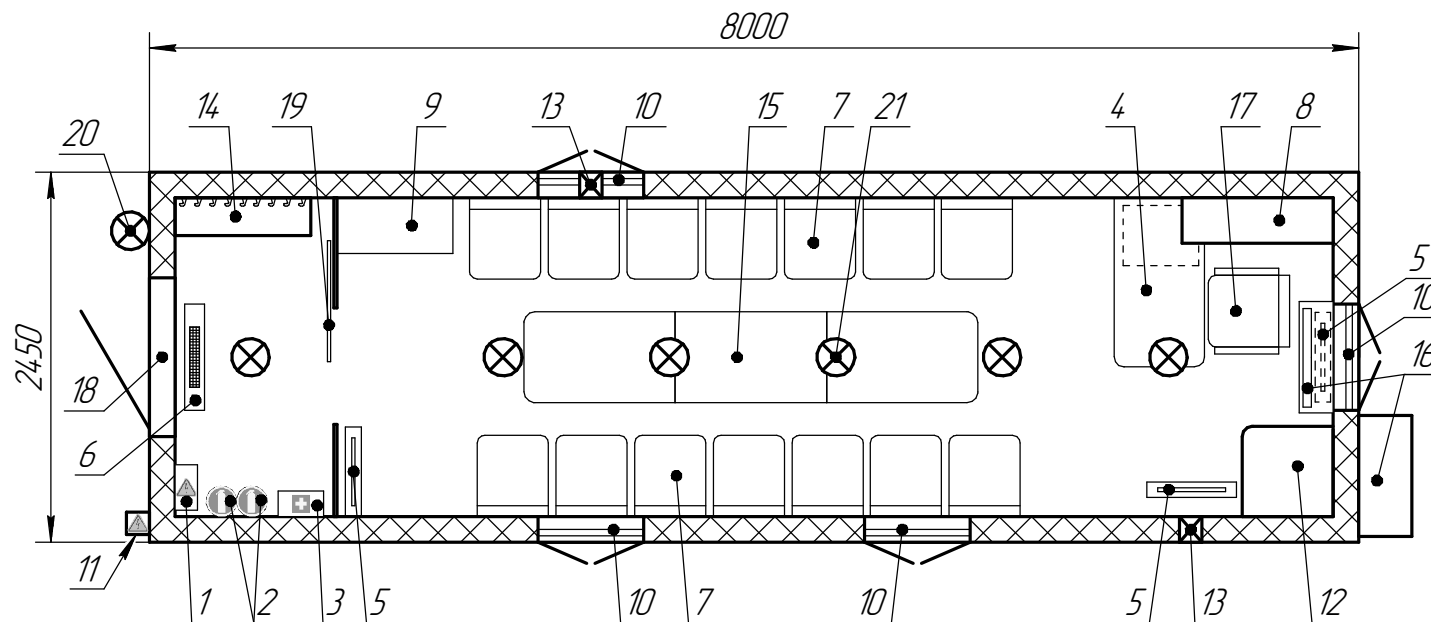

1. Щит управления – 1 шт.
2. Огнетушитель ОП-4(з), металл. кронштейн – 2 шт. (с)
3. Ящик для аптечки – 1 шт.
4. Стол офисный с приставной тумбой, столешница /ДСП/ 1100х600х750 мм (ДхШхВ) – 1 шт. (с)
5. Эл. конвектор напольный Hinfek 1,5 кВт – 3 шт.
6. Тепловая завеса 2 кВт – 1 шт.
7. Стул офисный “Стандарт” – 14 шт.
8. Полка для документов /ДСП/, 1000х250х350 мм (ДхГхВ) – 1 шт.
9. Шкаф для документов /ДСП/, 770х370х1800 мм (ШхГхВ) верх 3 открытые полки, низ 2 полки с дверцами – 1 шт.
10. Окно пластиковое с 3-х камерным стеклопакетом 700х800(н) мм, с поворотной-откидным механизмом, москитной сеткой, горизонтальными жалюзи и металл. ставнями – 4 шт.
11. Электропровод СИИ 525, с защитным кожухом – 1 шт.
12. Тумба для оргтехники /ДСП/, 600х600х680 мм (ШхГхВ) открытая – 1 шт.
13. Вентилятор канальный d125 мм, вытяжной, с мех. жалюзи – 2 шт.
14. Вешалка для одежды с полкой /ДСП/, 900х250 мм – 1 шт.
15. Стол офисный для совещаний, столешница /ДСП/, 1000х600х750 мм (ДхШхВ) – 3 шт. (с)
16. Кондиционер сплит-система VTU7 – 1 шт.
17. Кресло офисное “Престиж” – 1 шт.
18. Дверь входная 1050х2050 мм, металлическая, утепленная, запирающие ригели, врезной замок – 1 шт.
19. Дверь межкомнатная раздвижная /ДСП/ 800 мм – 1 шт.
20. Светильник наружный светодиодный, IP65 – 1 шт.
21. Светильник светодиодный 15 Вт – 6 шт.

- Аптечка – 1 шт.
- Козырек над входом 600х1250 мм, складной – 1 шт.
- Автоматическая пожарная сигнализация.