


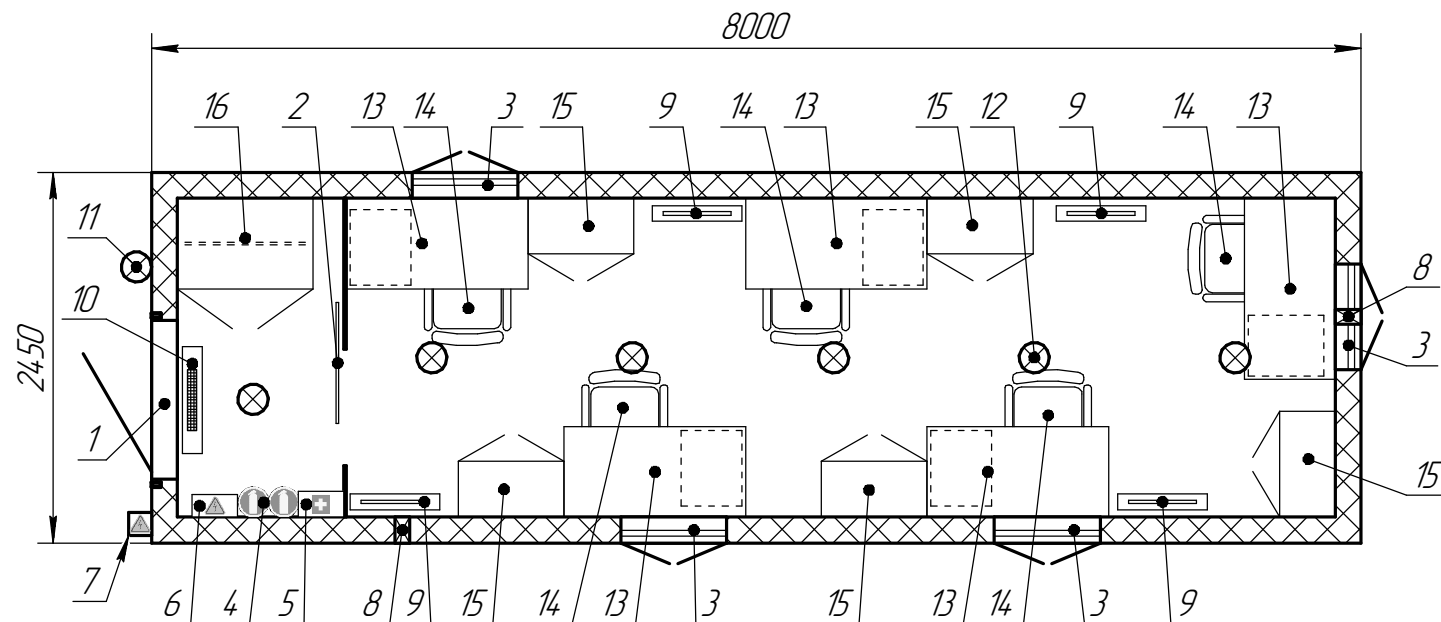

1. Дверь входная 1050х2050 мм, металлическая, утепленная, запирающие ригели, врезной замок – 1 шт.
2. Дверь межкомнатная раздвижная /ДСП 800 мм – 1 шт.
3. Окно пластиковое с 3-х камерным стеклопакетом 700х800(н) мм, с поворотнo-откидным механизмом, москитной сеткой, горизонтальными жалюзи и металл. ставнями – 4 шт.
4. Огнетушитель ОП-4(з), металл. кронштейн – 2 шт.
5. Ящик для аптечки – 1 шт.
6. Электрощит – 1 шт.
7. Электропровод СИИ 525, с защитным кожухом – 1 шт.
8. Вентилятор канальный d125 мм, вытяжной, с мех. жалюзи – 2 шт.
9. Эл. конвектор напольный Hintek 15 кВт – 4 шт.
10. Тепловая завеса 2 кВт – 1 шт.
11. Светильник наружный светодиодный, IP65 – 1 шт.
12. Светильник светодиодный 15Вт – 6 шт.
13. Стол офисный с приставной тумбой, столешница /ДСП 1200х600х750 мм (ДхШхВ) – 5 шт. (с)
14. Стул офисный – 5 шт.
15. Шкаф для документов /ДСП 700х370х1800 мм (ШхГхВ) верх 3 открытые полки, низ 2 полки с дверцами – 5 шт.
16. Шкаф со штангой для одежды /ДСП 900х600х1800 мм (ШхГхВ) – 1 шт.

- Аптечка – 1 шт.
- Козырек над дверью 600х1250 мм, складной – 1 шт.
- Автоматическая пожарная сигнализация.