


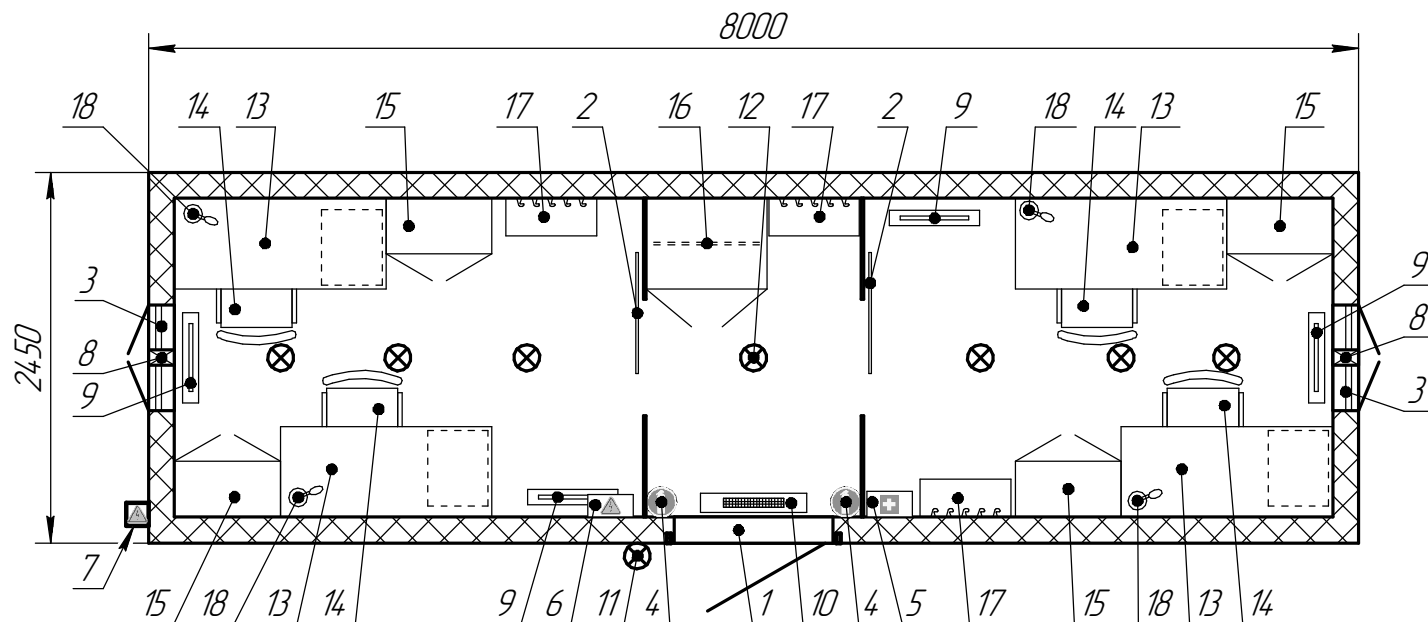

1. Дверь входная 1050x2050 мм, металлическая, утепленная, запирающие ригели, врезной замок – 1 шт.
2. Дверь межкомнатная раздвижная ЛДСП 800 мм – 2 шт.
3. Окно пластиковое с 3-х камерным стеклопакетом 700x800(н) мм, с поворотно-откидным механизмом, москитной сеткой, горизонтальными жалюзи и металл. ставнями – 2 шт.
4. Огнетушитель ОП-4(з), металл. кронштейн – 2 шт.
5. Ящик для аптечки – 1 шт.
6. Электроцит – 1 шт.
7. Электрощит СИ 525, с защитным кожухом – 1 шт.
8. Вентилятор канальный d125 мм, вытяжной, с мех. жалюзи – 2 шт.
9. Эл. конвектор напольный Hiptek 1,5 кВт – 4 шт.
10. Тепловая завеса 2 кВт – 1 шт.
11. Светильник наружный светодиодный, IP65 – 1 шт.
12. Светильник светодиодный 15Вт – 7шт.
13. Стол офисный с приставной тумбой, столешница ЛДСП 1400x600x750 мм (ДxШxВ) – 4 шт. (с)
14. Стул офисный – 4 шт.
15. Шкаф для документов ЛДСП 700x370x1800 мм (ШxГxВ) верх 3 открытые полки, низ 2 полки с дверцами – 4 шт.
16. Шкаф со штангой для одежды ЛДСП 800x600x1800 мм (ШxГxВ) – 1 шт.
17. Вешалка с полкой 600x250 мм – 3 шт.
18. Лампа настольная – 4 шт.

- Аптечка – 1 шт.
- Козырек над дверью 600x1250 мм, складной – 1 шт.
- Автоматическая пожарная сигнализация.