


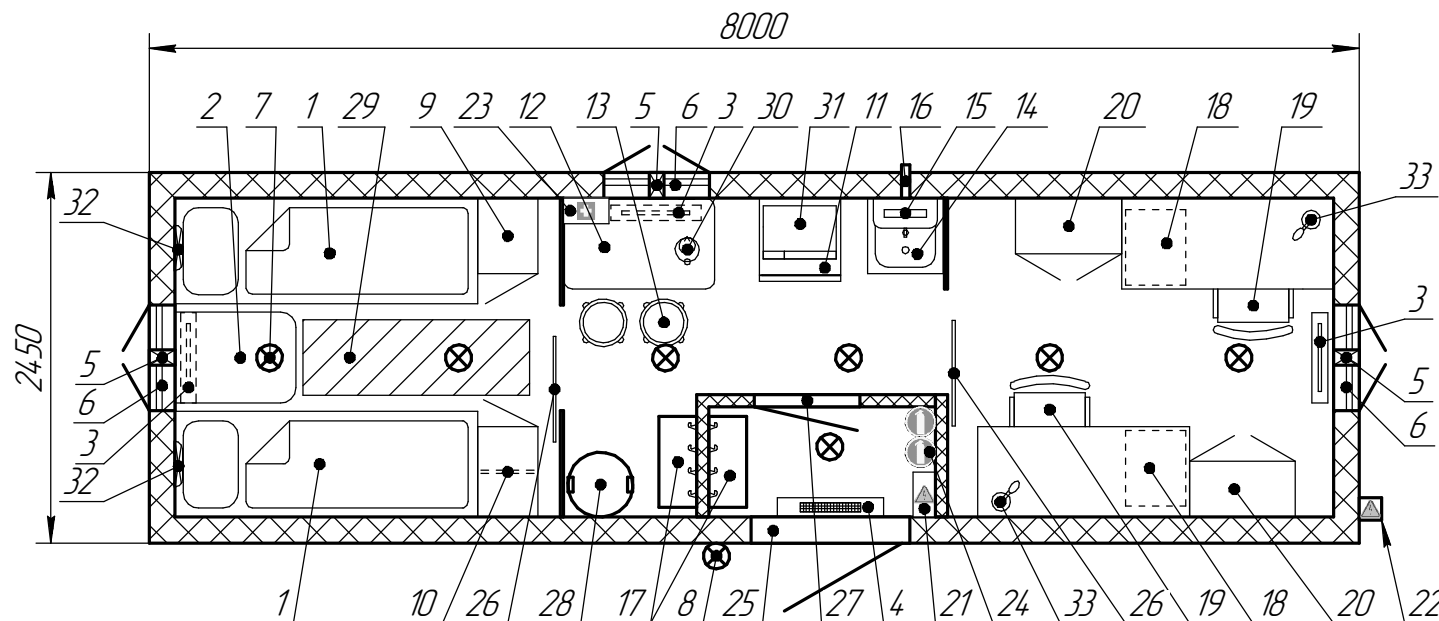

1. Кровать двухъярусная с рундуком 2000x700 мм (напольная решетка в рундуках) – 2 шт.
2. Стол консольный 700x600x750 мм (ДxШxВ) – 1 шт.
3. Эл. конвектор напольный Hintek 1,5 кВт – 3 шт.
4. Тепловая завеса 2 кВт. – 1 шт.
5. Вентилятор канальный d125 мм, вытяжной, с мех. жалюзи – 3 шт.
6. Окно пластиковое с 3-х камерным стеклопакетом 700x800(н) мм, с поворотино-откидным механизмом, москитной сеткой, горизонтальными жалюзи и металл. ставнями – 3 шт.
7. Светильник светодиодный 15 Вт – 7 шт.
8. Светильник наружный светодиодный, IP65 – 1 шт.
9. Шкаф-пенал с полками 400x500x1700 мм (ШxГxВ) – 1 шт.
10. Шкаф со штангой 400x600x1700 мм (ШxГxВ) – 1 шт.
11. Холодильник двухкамерный, общим объемом не менее 180 л – 1 шт.
12. Стол обеденный 1000x600x750 (ДxШxВ) – 1 шт.
13. Туалет – 2 шт.
14. Мойка (из нерж. стали) на металл. подставке 500x500x850 мм. – 1 шт.
15. Умывальник с эл. нагревом ЭВБ0, 17 л – 1 шт.
16. Патрубок вывода канализации d 50 мм (выход в стену), с эл. обогревом – 1 шт.
17. Вешалка с полкой /ДСП, 600x250 – 2 шт.
18. Стол офисный с приставной тумбой, столешница /ДСП 1400x600x750 мм (ДxШxВ) – 2 шт. (с)

19. Стул офисный – 2 шт.
 20. Шкаф для документов /ДСП 700x370x1800 мм (ШxГxВ) верх 3 открытые полки, низ 2 полки с дверцами – 2 шт.
 21. Щит управления – 1 шт.
 22. Электрообвод (ССИ 525) с металлическим кожухом – 1 шт.
 23. Ящик для аптечки – 1 шт.
 24. Огнетушитель ОП-4(з), металл. кронштейн – 2 шт.
 25. Дверь входная 1050x2050 мм, металлическая, утепленная, запирающие ригели, врезной замок – 1 шт.
 26. Дверь раздвижная /ДСП 700 мм – 2 шт.
 27. Дверь тамбурная ДПГ 700 мм – 1 шт.
 28. Емкость пластиковая для воды 60 л – 1 шт.
 29. Теплый пол (Вывод кабеля на h800 мм) – 1 шт.
 30. Эл. чайник 1,7 л – 1 шт.
 31. Печь СВЧ 20 л – 1 шт.
 32. Светильник индивидуальный светодиодный – 4 шт.
 33. Лампа настольная – 2 шт.
- Аптечка – 1 шт.
 - Козырек над дверью 600x1250 мм, складной – 1 шт.
 - Автоматическая пожарная сигнализация.