


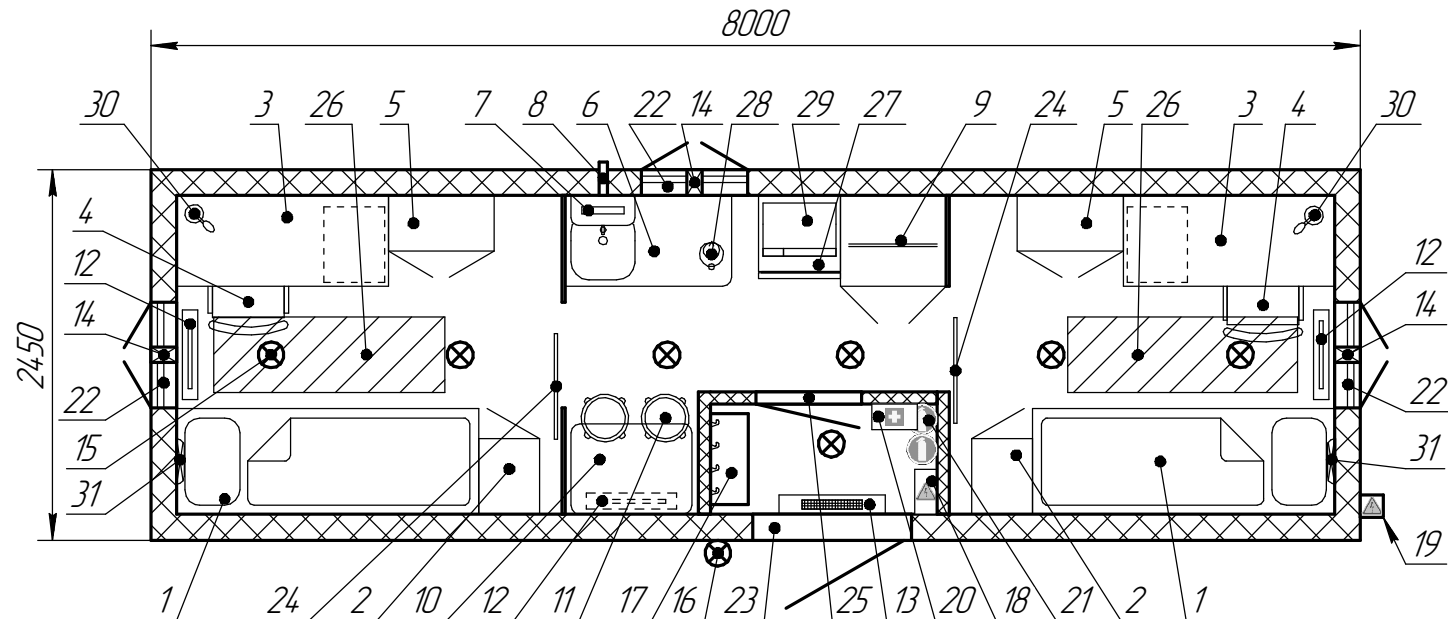

1. Кровать одноярусная с рундуком 2000х700мм (напольная решетка в рундуках) – 2 шт.
2. Шкаф-пенал с полками 400х500х1700мм (ШхГхВ) – 2 шт.
3. Стол офисный с приставной тумбой, столешница ЛДСП 1400х600х750 мм (ДхШхВ) – 2 шт. (с)
4. Стул офисный – 2 шт.
5. Шкаф для документов ЛДСП 700х370х1800 мм (ШхГхВ) верх 3 открытые полки, низ 2 полки с дверцами – 2 шт.
6. Стол-тумба постформинг 1100х600х850 мм ДхШхВ, с мойкой (из нержавеющей стали) – 1 шт.
7. Умывальник с эл. нагревом ЭВБ0, 17 л – 1 шт.
8. Патрубок вывода канализации d 50 мм (выход в стену), с эл. обогревом – 1 шт.
9. Шкаф для одежды, ЛДСП, 700х600х1700 мм (ШхГхВ), со штангой – 1 шт.
10. Стол одетый 800х600х750 (ДхШхВ) – 1 шт.
11. Туалет – 2 шт.
12. Эл. конвектор напольный Hintek 15 кВт – 3 шт.
13. Тепловая завеса 2 кВт – 1 шт.
14. Вентилятор канальный d125 мм, вытяжной, с мех. жалюзи – 3 шт.
15. Светильник светодиодный 15 Вт – 7 шт.
16. Светильник наружный светодиодный, IP65 – 1 шт.

17. Вешалка с полкой ЛДСП 600х250 – 1 шт.
 18. Щит управления – 1 шт.
 19. Электропровод (СПИ 525) с металлическим кожухом – 1 шт.
 20. Ящик для аптечки – 1 шт.
 21. Огнетушитель ОП-4(э), металл. кронштейн – 2 шт.
 22. Окно пластиковое с 3-х камерным стеклопакетом 700х800(н) мм, с поворотной-откидной механизм, москитной сеткой, горизонтальными жалюзи и металл. ставнями – 3 шт.
 23. Дверь входная 1050х2050 мм, металлическая, утепленная, запирающие ригели, врезной замок – 1 шт.
 24. Дверь раздвижная ЛДСП 700 мм – 2 шт.
 25. Дверь тамбурная ДПГ 700 мм – 1 шт.
 26. Теплый пол (Вывод кабеля на h800 мм) – 2 шт.
 27. Холодильник двухкамерный, общим объемом не менее 180 л – 1 шт.
 28. Эл. чайник 1,7 л – 1 шт.
 29. Печь СВЧ 20 л – 1 шт.
 30. Лампа настольная – 2 шт.
 31. Светильник светодиодный индивидуальный – 2 шт.
- Аптечка – 1 шт.
 – Козырек над дверью 600х1250 мм, складной – 1 шт.
 – Автоматическая пожарная сигнализация.